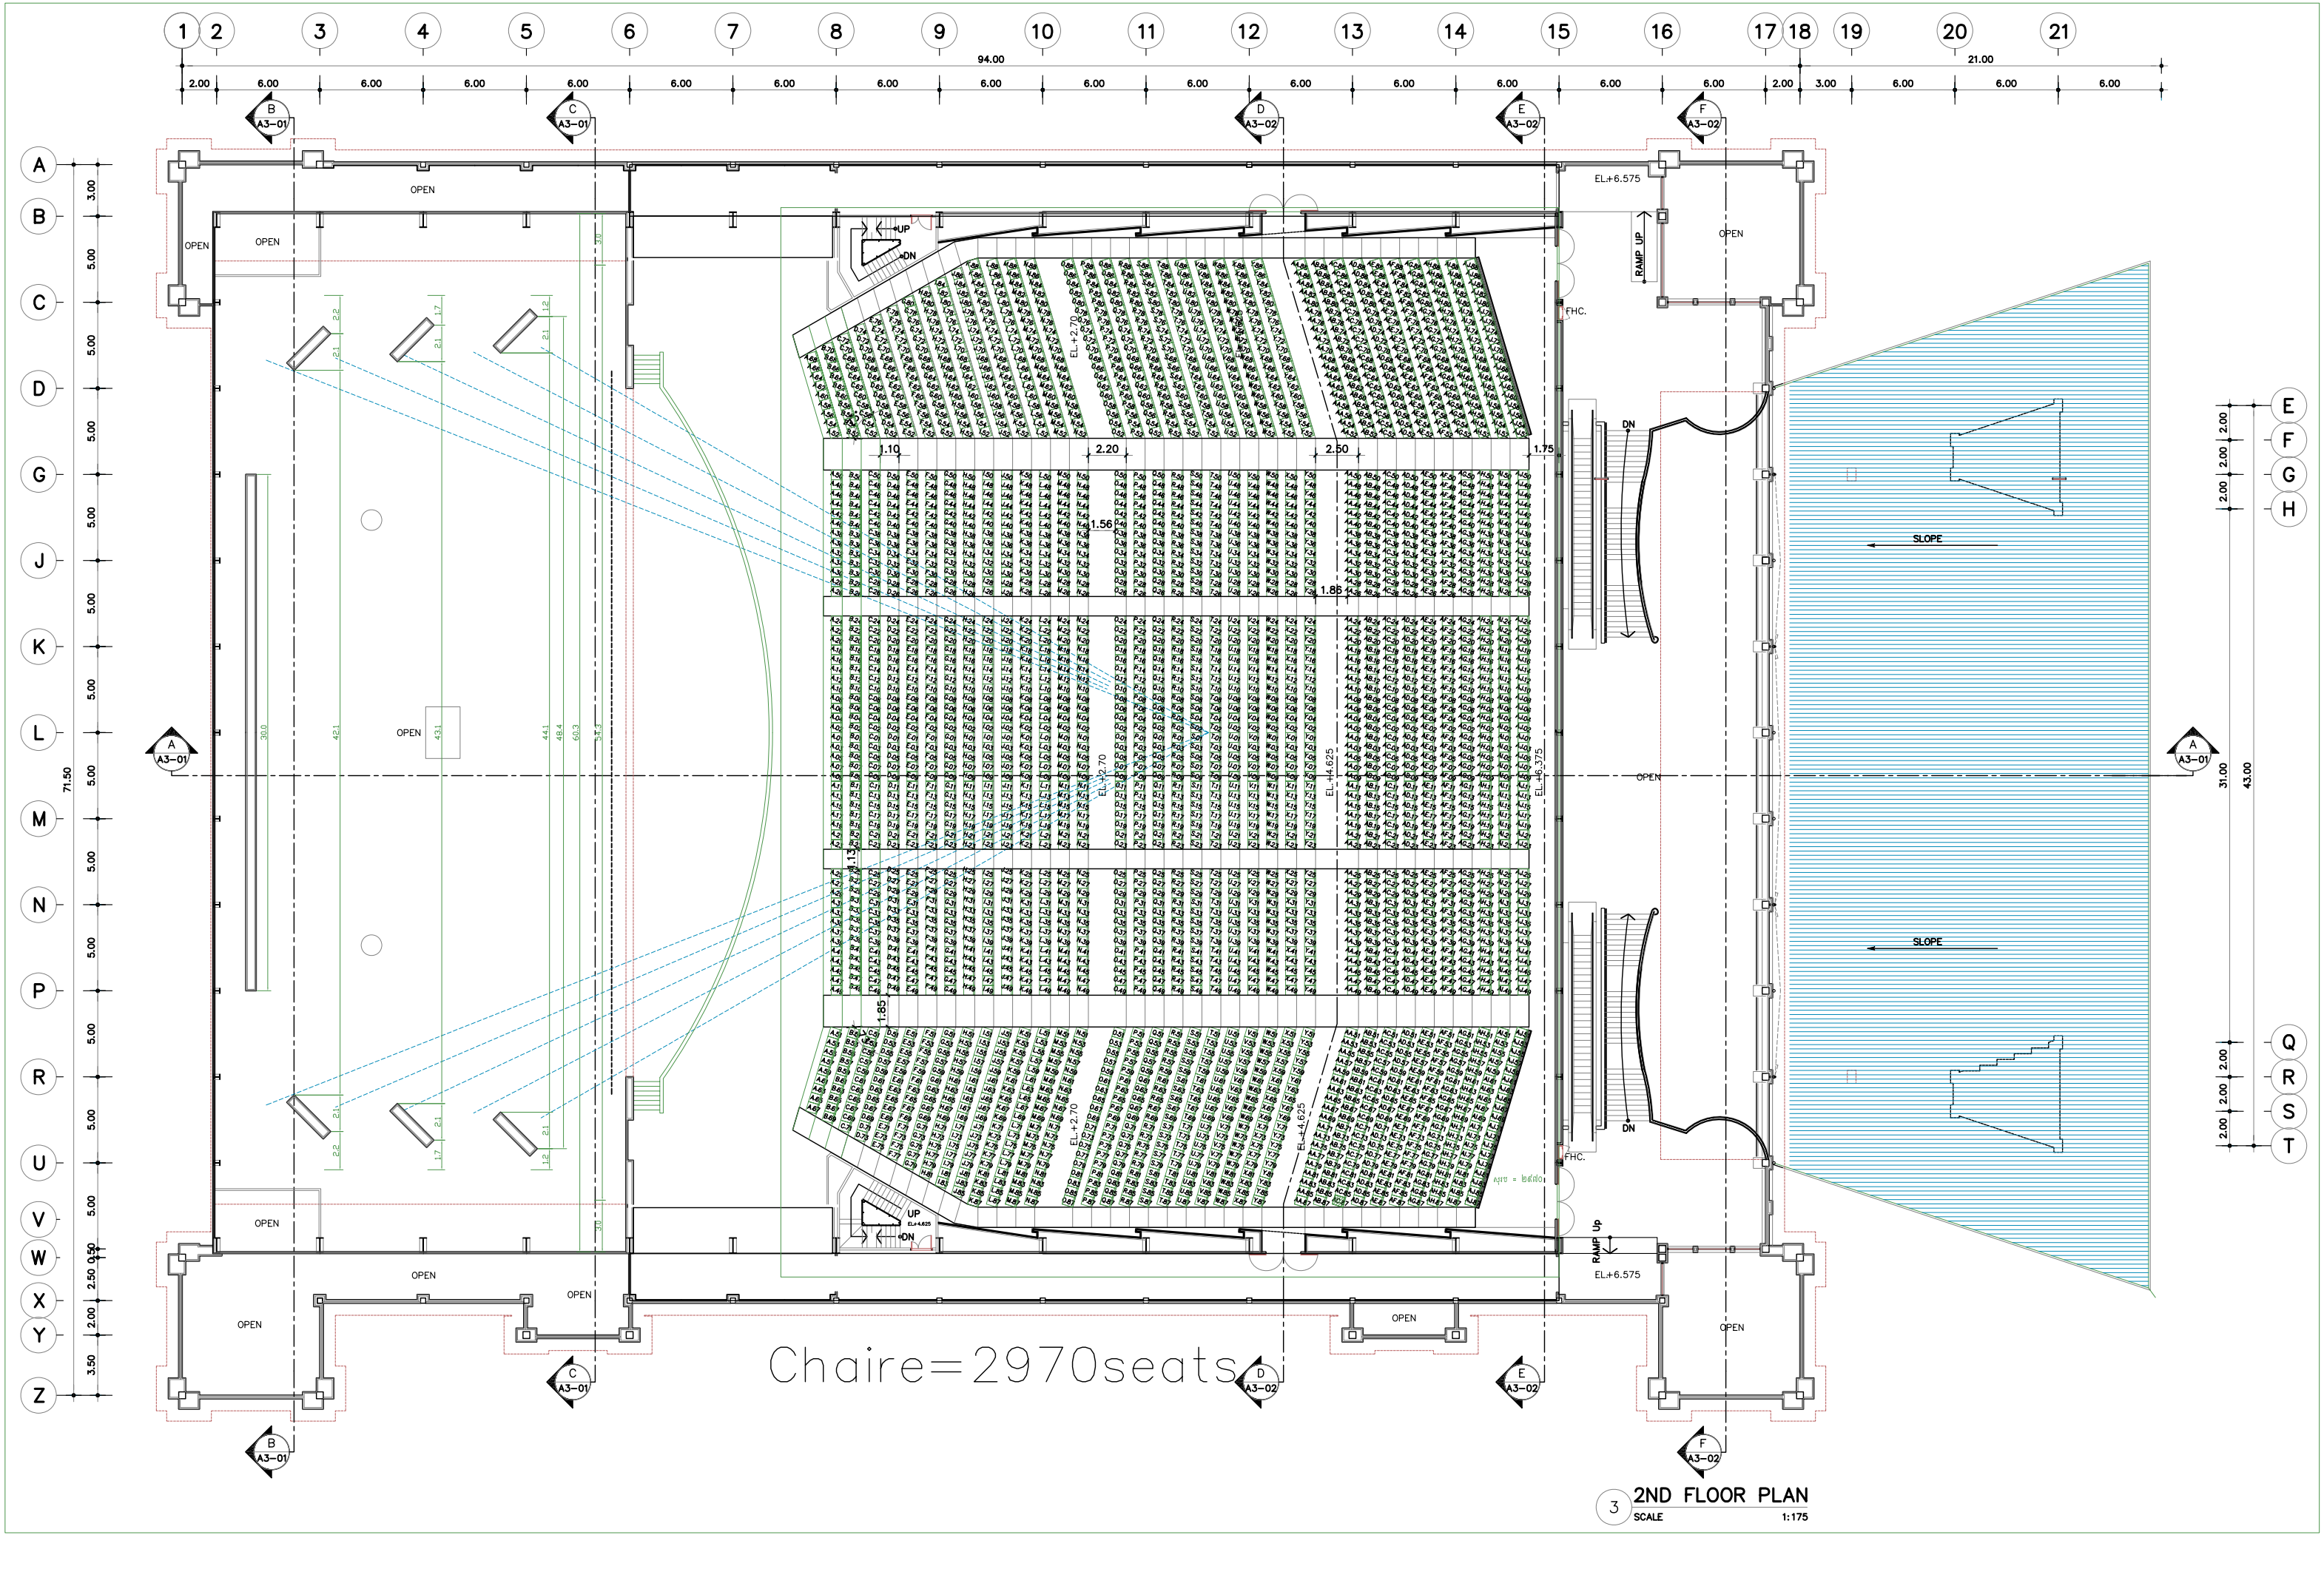
1 2 3 4 5 6 7 8 9 10 11 12 13 14 15 16 17 18 19 20 21
94.00
21.00
2.00 6.00 6.00 6.00 6.00 6.00 6.00 6.00 6.00 6.00 6.00 6.00 6.00 6.00 6.00 6.00 6.00 2.00 3.00 6.00 6.00 6.00
A B C D E F G H J K L M N P R U V W X Y Z
3.00 5.00 5.00 5.00 5.00 5.00 5.00 5.00 5.00 5.00 5.00 5.00 5.00 5.00 0.50 2.50 0.50 2.00 3.50
71.50
2.00 2.00 2.00 2.00 Q R S T
31.00
43.00
OPEN
EL.+6.575
RAMP UP
FHC.
UP
DN
EL.+2.70
1.10
2.20
2.50
1.75
1.56
1.85
1.13
EL.+4.625
EL.+6.375
SLOPE
RAMP Up
Chaire=2970seats
A3-01
A3-02
3 2ND FLOOR PLAN
SCALE 1:175